


Legende:

 Fläche freibleibend

 Fluchtweg



 Rollstuhl

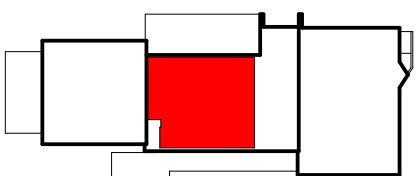

BESTUHLUNG

EIGENTÜMER
HANSESTADT ATTENDORN
Köhler Straße 12
57439 Attendorn
Tel. 027227/64-0

ANSPRECHPARTNER
Frau B. Stamm
TELEFON 02722/64-308
E-MAIL B.Stamm@attendorn.org

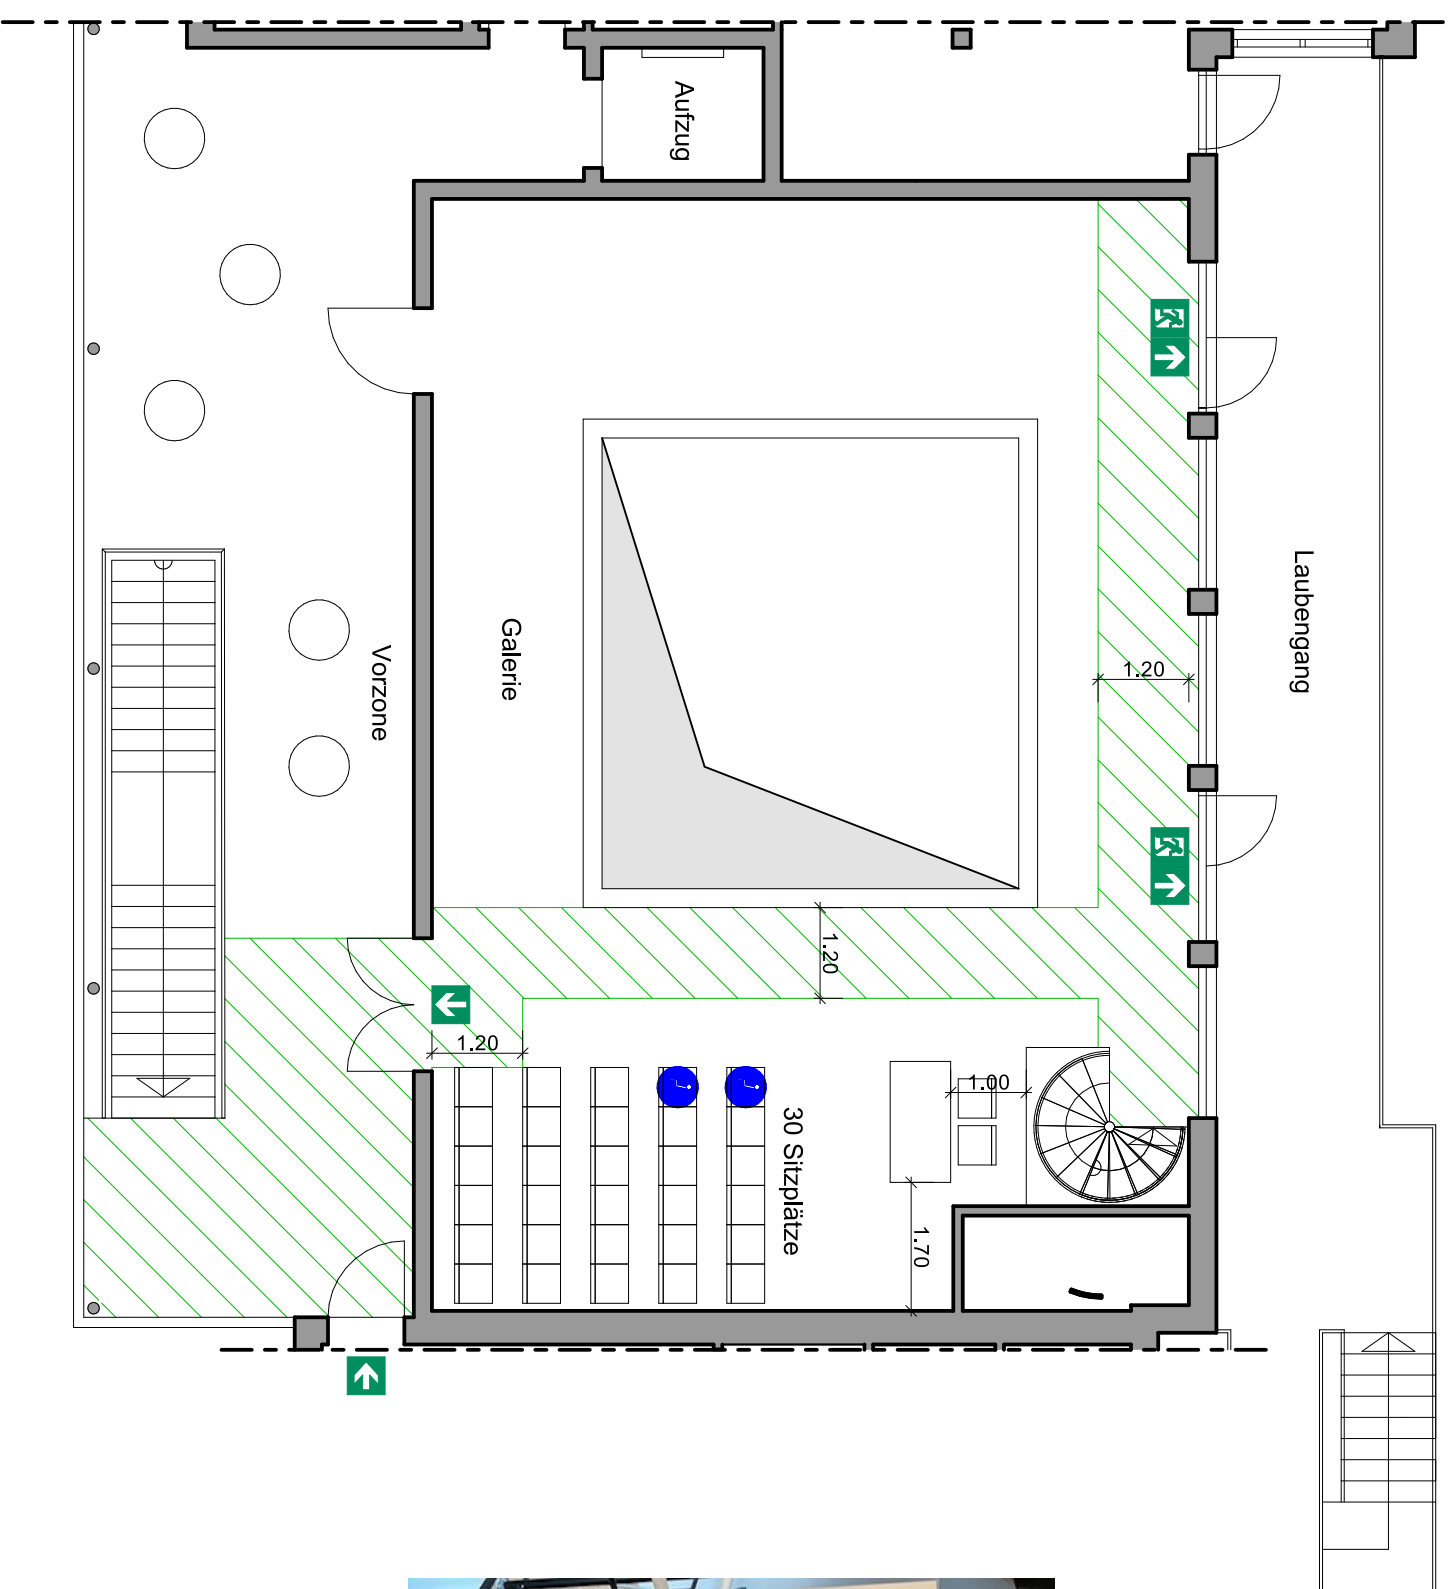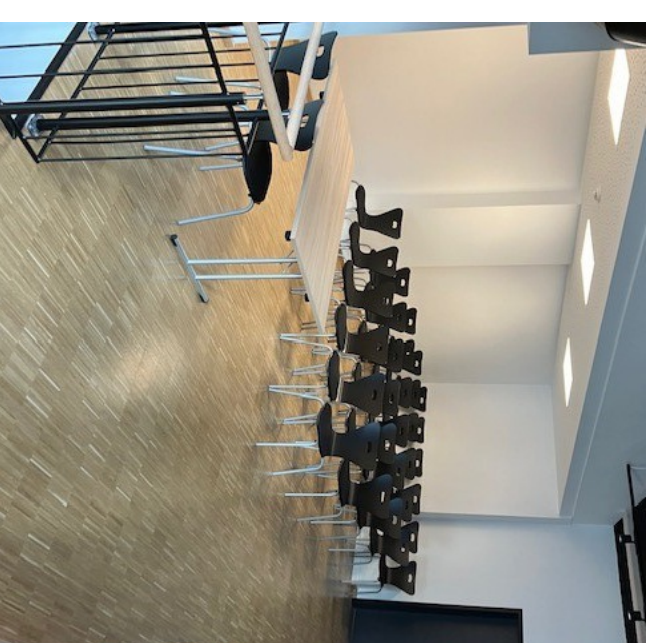

Grundriss Obergeschoss

Grundriss Obergeschoss		BAUTEIL
Bestuhlungsplan 1 Galerie		
OBJ.-NR.	MAßSTAB	
114	1:100	
PLANSTAND	DATUM	PLANERSTELLER-/IN
Galerie 1	24-01-31	B. Neus
HANSESTADT ATTENDORN		
Der Bürgermeister, im Auftrag:		

OBJEKT
Alter Bahnhof
Am Zollstock 17-21
57439 Attendorn