



# Legende:

 Fläche freibleibend

 Fluchtweg


 Rollstuhl

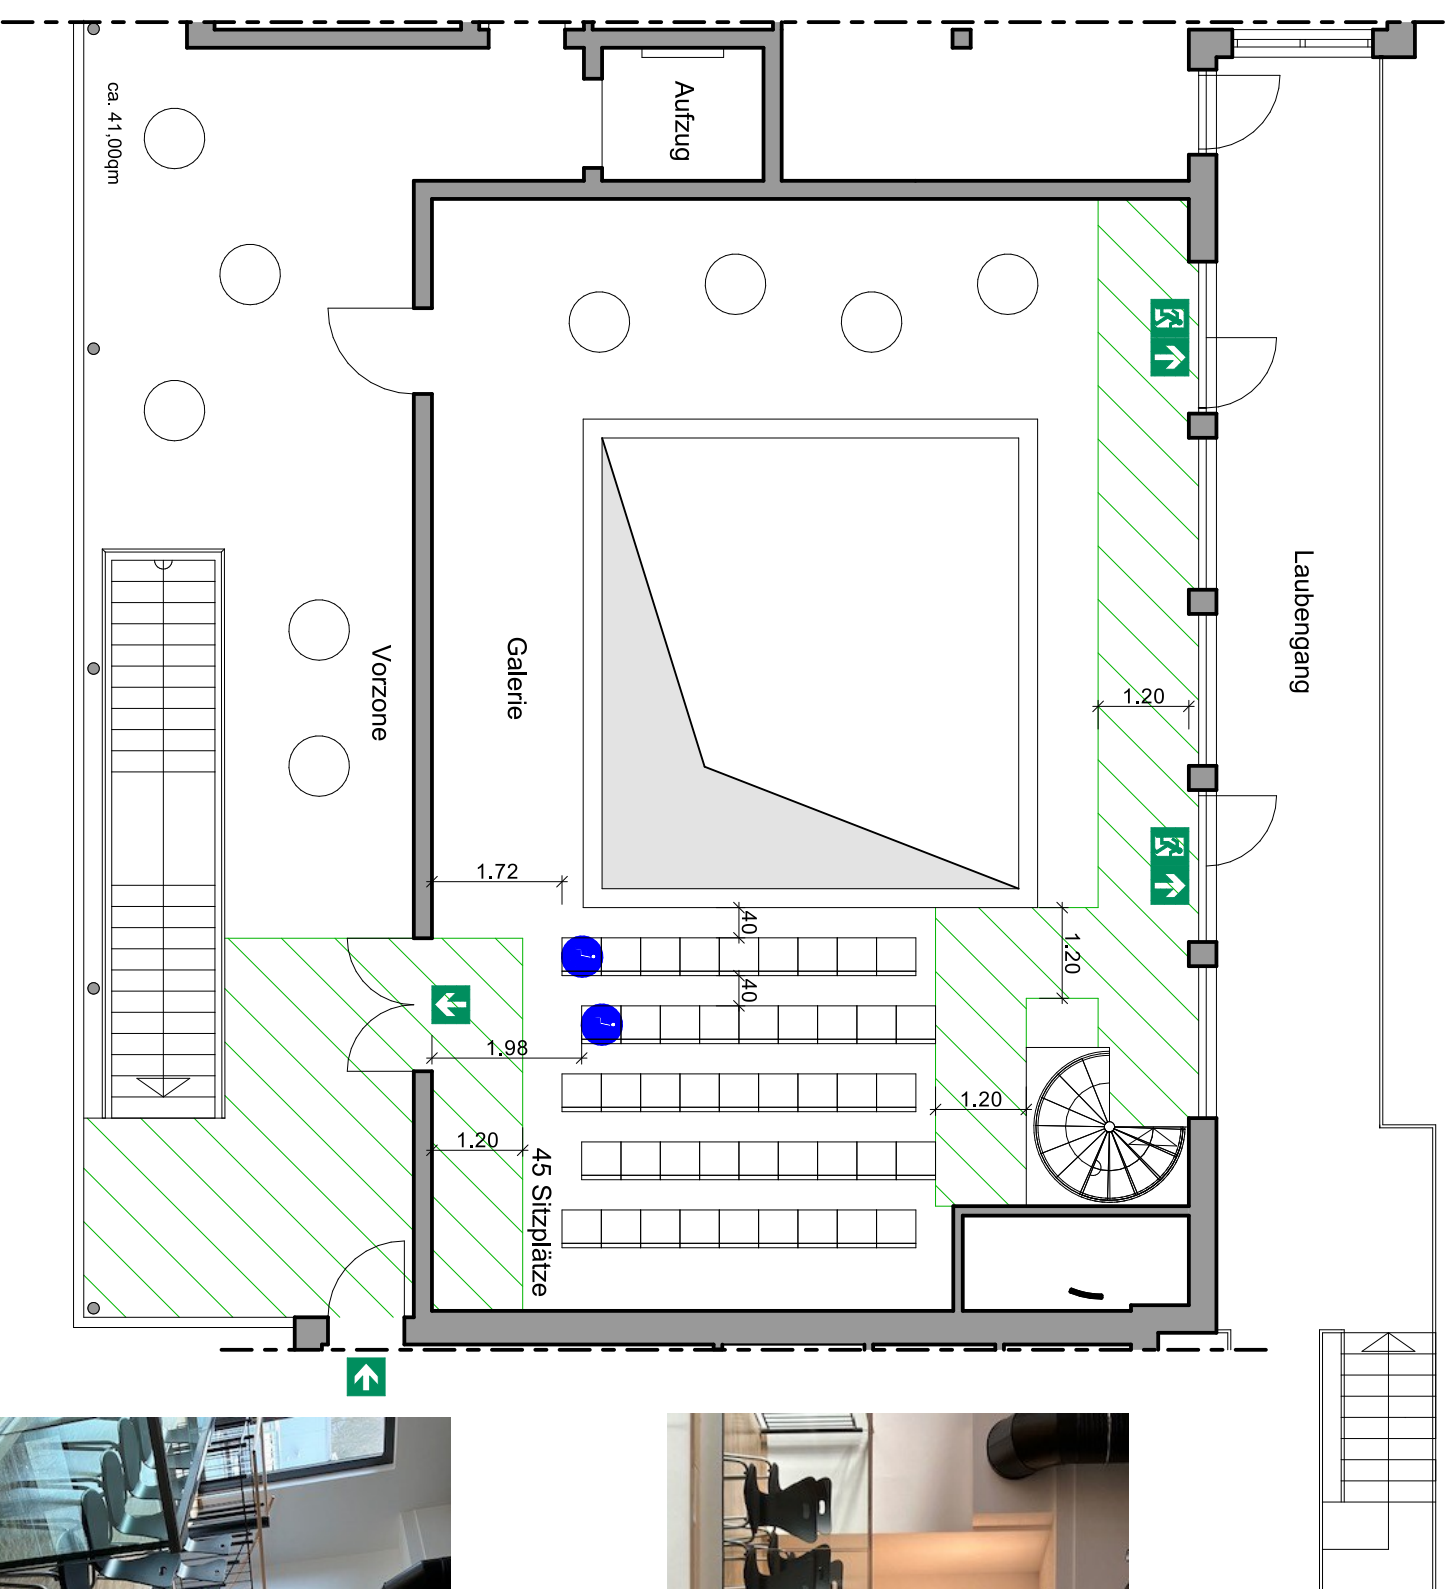

 **BESTUHLUNG**

EIGENTÜMER  
**HANSESTADT ATTENDORN**  
 Kölner Straße 12  
 57439 Attendorn  
 Tel. 027227/64-0

ANSPRECHPARTNER  
 Frau B. Stamm  
 TELEFON 02722/64-308  
 E-MAIL B.Stamm@attendorn.org

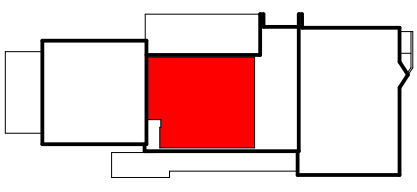

OBJEKT		Alter Bahnhof Am Zollstock 17-21 57439 Attendorn	
<b>Grundriss Obergeschoss Bestuhlungsplan 3 Galerie</b>			
OBJ.-NR.	MAßSTAB		
114	1:100		
PLANSTAND	DATUM	PLANERSTELLER-/IN	
Galerie 3	24-01-31	B. Neus	
<b>HANSESTADT ATTENDORN</b>			
Der Bürgermeister, im Auftrag:			