


Legende:

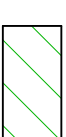


Fläche freibleibend



Fluchtweg



Rollstuhl

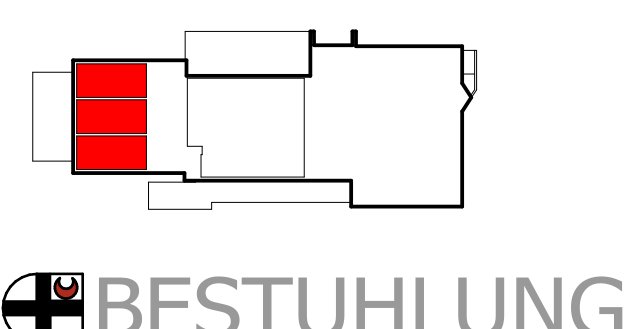

EIGENTÜMER

HANSESTADT ATTENDORN

Kölner Straße 12
57439 Attendorn
Tel. 027227/64-0

ANSPRECHPARTNER

Frau B. Stamm
TELEFON
02722/64-308

E-MAIL
B.Stamm@attendorn.org

OBJEKT

Alter Bahnhof
Am Zollstock 17-21
57439 Attendorn

**Grundriss Obergeschoss
Bestuhlungsplan 1 Büroflächen**


BAUTEIL

OBJ.-NR.	MAßSTAB	
114	1:100	

PLANSTAND	DATUM	PLANERSTELLER-/IN
Bürofl. 1	24-01-31	B. Neus

HANSESTADT ATTENDORN

Der Bürgermeister, im Auftrag:

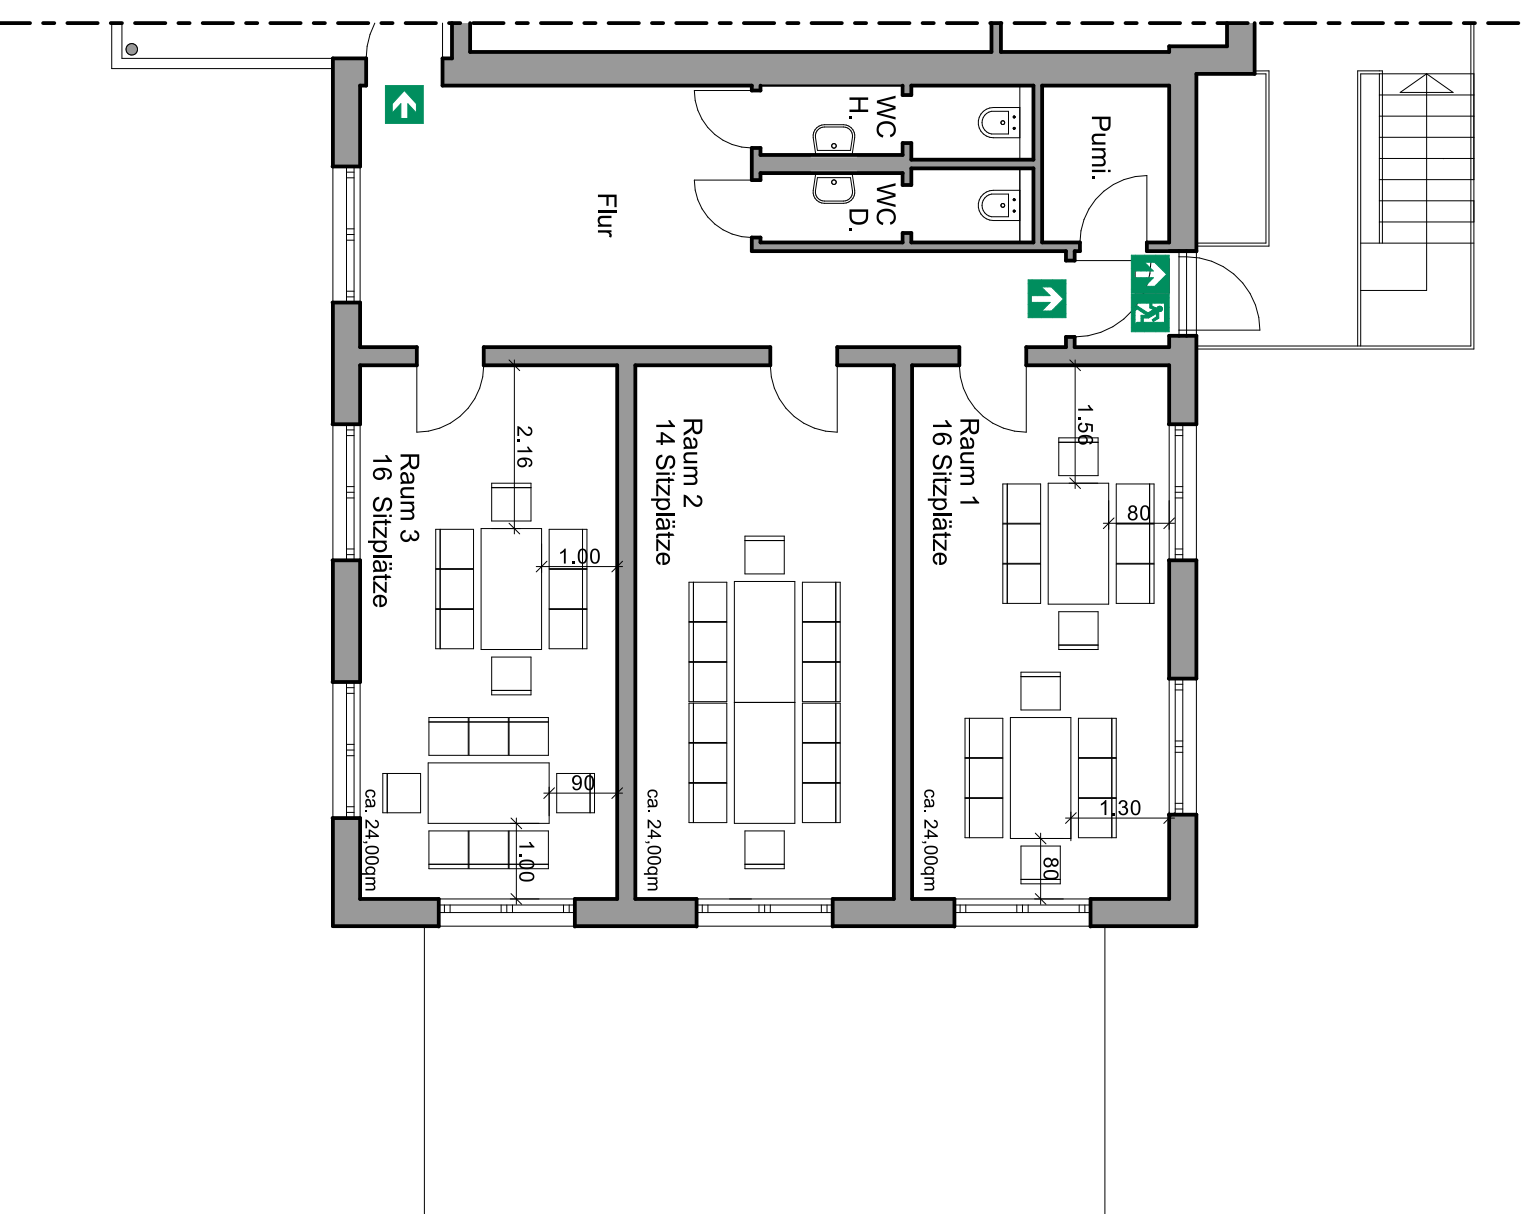

Grundriss Obergeschoss