


Legende:

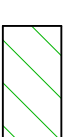




Fläche freibleibend



Fluchtweg



Rollstuhl

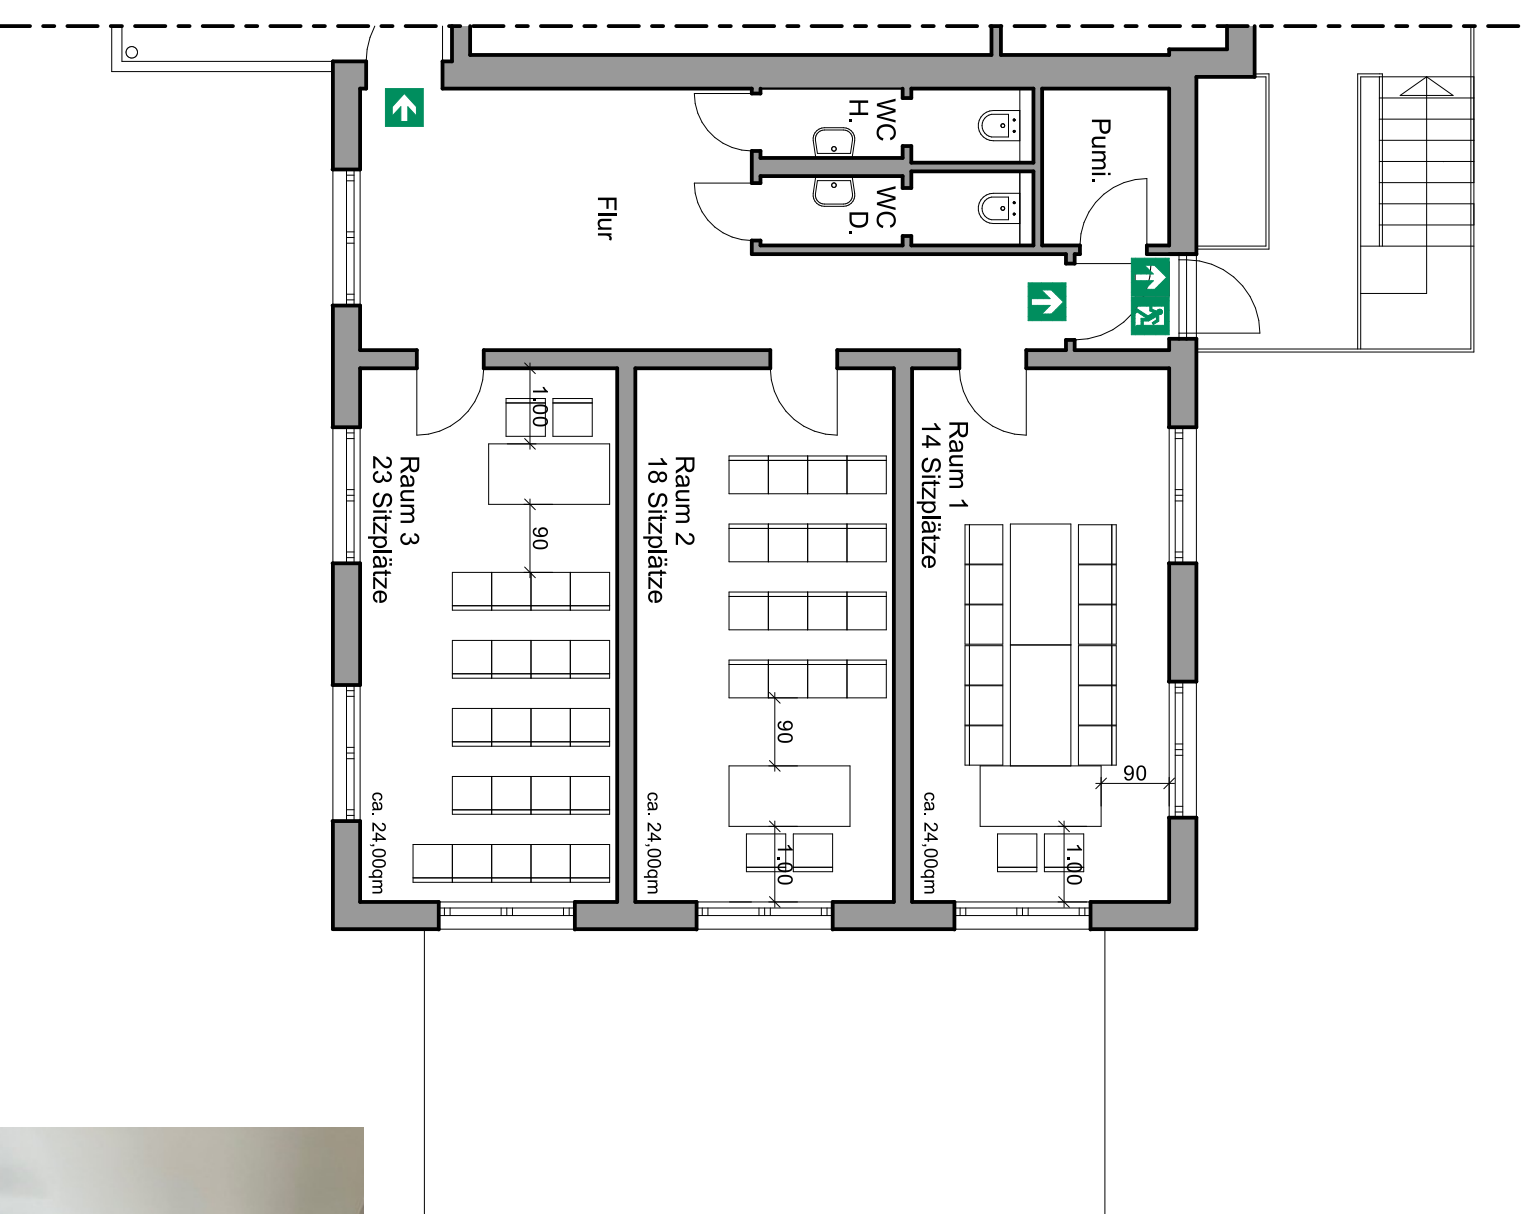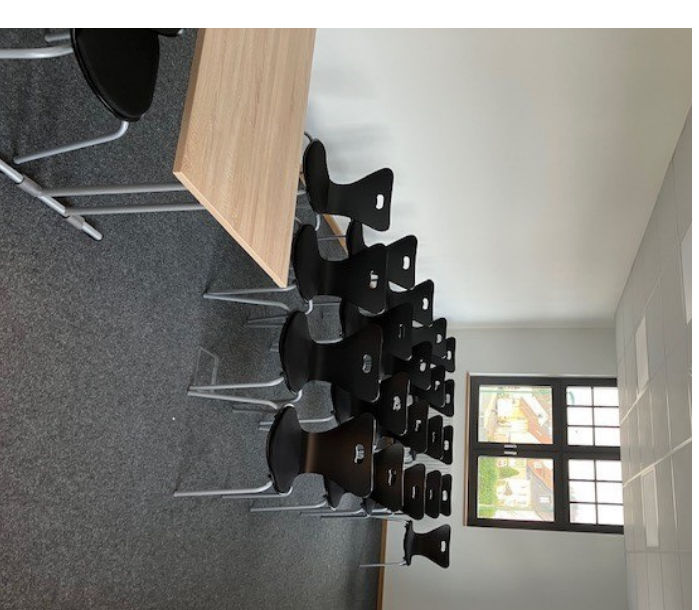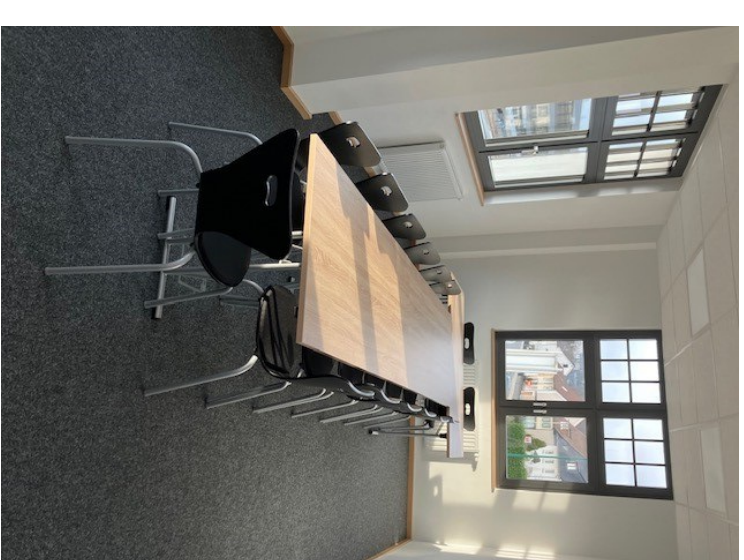

Grundriss Obergeschoss

BESTUHLUNG

EIGENTÜMER
HANSESTADT ATTENDORN
Kölnher Straße 12
57439 Attendorn
Tel. 027227/64-0

ANSPRECHPARTNER
Frau B. Stamm
TELEFON 02722/64-308
E-MAIL B.Stamm@attendorn.org

OBJEKT
Alter Bahnhof
Am Zollstock 17-21
57439 Attendorn

BAUTEIL
Grundriss Obergeschoss
Bestuhlungsplan 2 Büroflächen

OBJ.-NR.	MAßSTAB	PLANSTAND	DATUM	PLANNERSTELLER-/IN
114	1:100	Bürofl. 2	24-01-31	B. Neus

HANSESTADT ATTENDORN
Der Bürgermeister, im Auftrag: