


Legende:

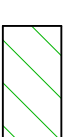


Fläche freibleibend



Fluchtweg



Rollstuhl

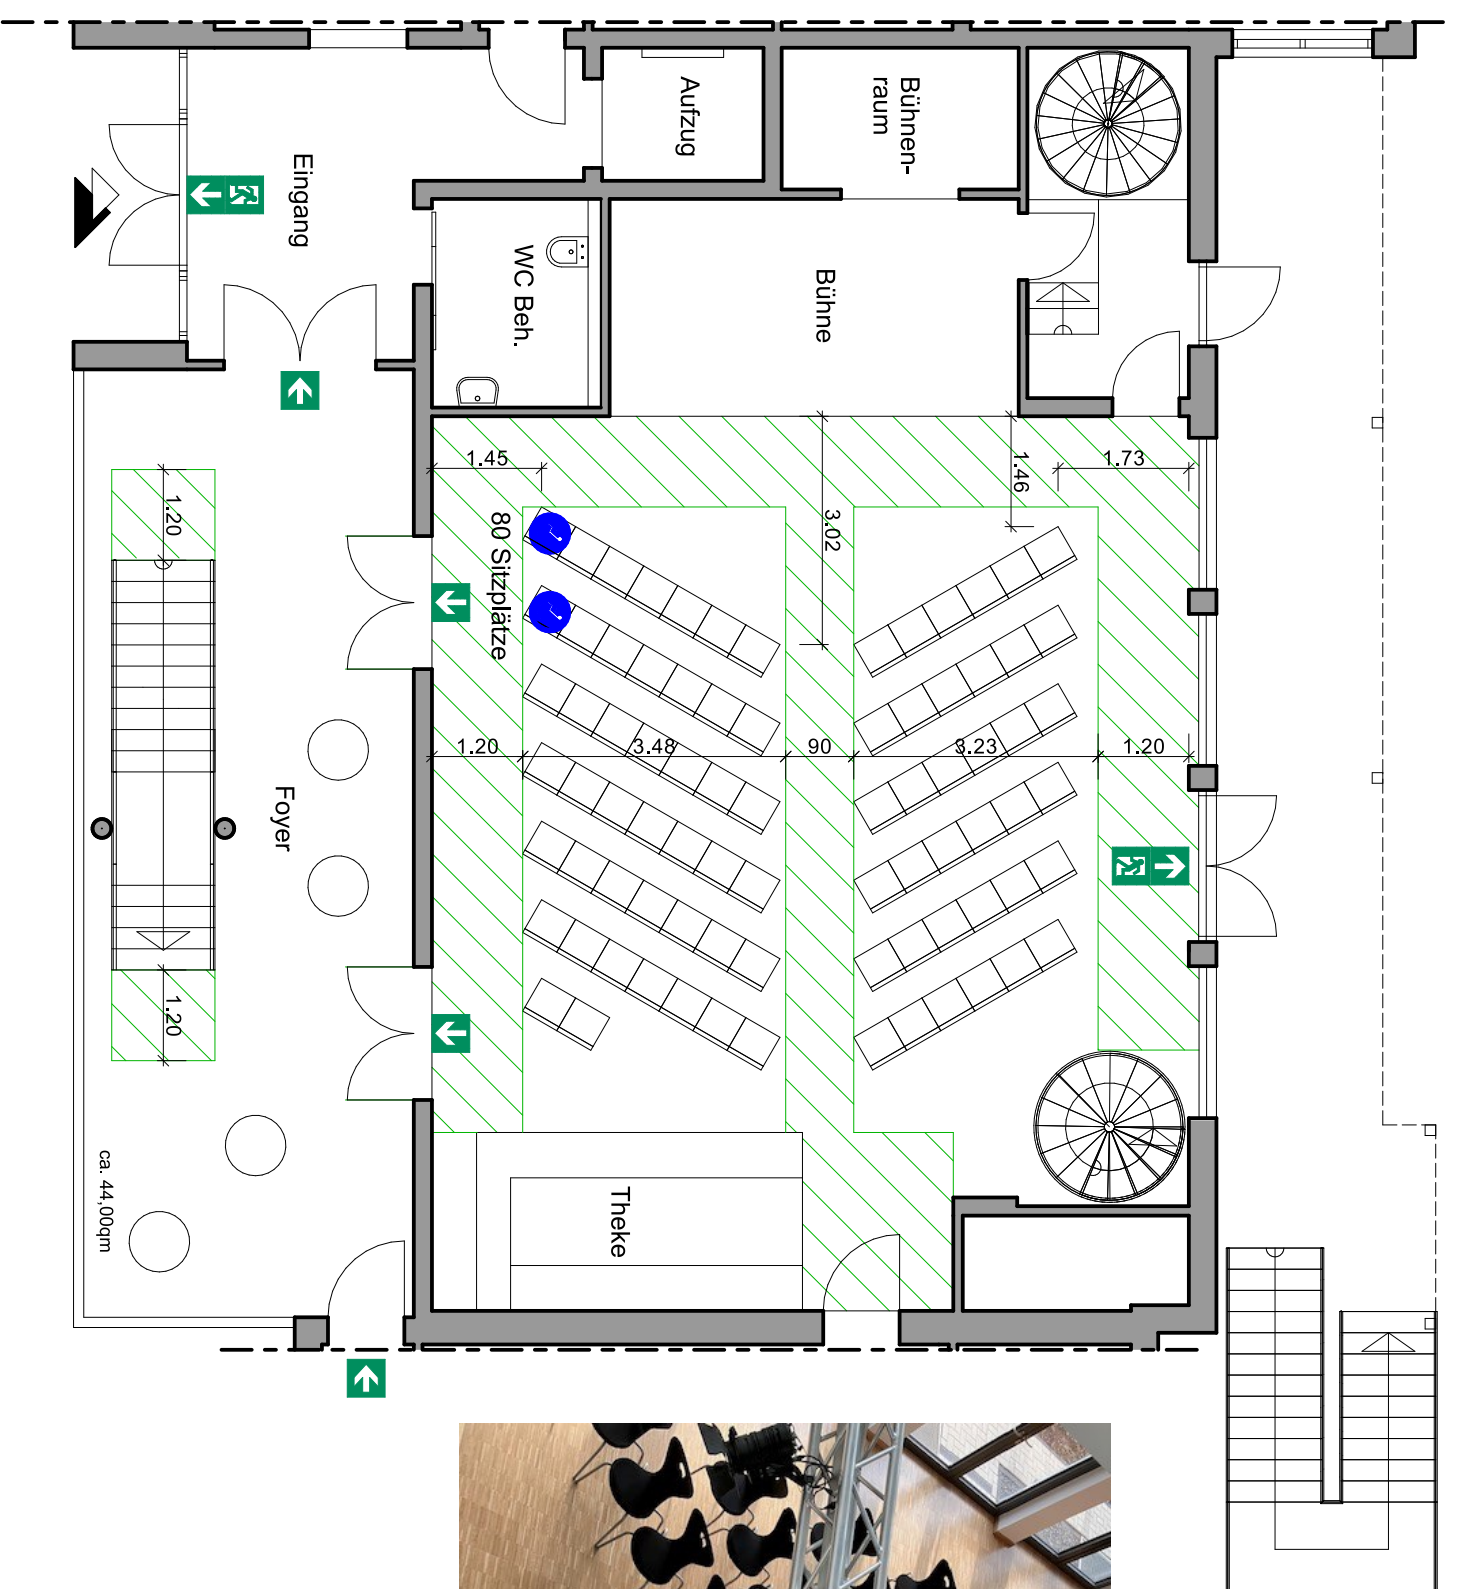

Grundriss Erdgeschoss

BESTUHLUNG

EIGENTÜMER
HANSESTADT ATTENDORN
 Kölner Straße 12
 57439 Attendorn
 Tel. 027227/64-0

ANSPRECHPARTNER
 Frau B. Stamm
 TELEFON 02722/64-308
 E-MAIL B.Stamm@attendorn.org

OBJEKT
 Alter Bahnhof
 Am Zollstock 17-21
 57439 Attendorn

Grundriss Erdgeschoss			BAUTEIL
Bestuhlungsplan 5 Saal			
OBJ.-NR.	MAßSTAB		
114	1:100		
PLANSTAND	DATUM	PLANERSTELLER-/IN	
Saal 5	24-01-31	B. Neus	

HANSESTADT ATTENDORN
 Der Bürgermeister, im Auftrag: